

Überbauung Sunnefeld


Roggenfarstrasse 74-78
8193 Eglisau

3.5-Zimmer-Wohnung, Typ 2

Wohnungsnummern:

Nachfolgend aufgeführte Wohnungsnummern und in der Übersicht eingefärbte Wohnungen entsprechen diesem Grundrissplan.

2.OG	1.2.2	2.2.2	3.2.2
1.OG	1.1.2	2.1.2	3.1.2
EG	1.0.2	2.0.2	3.0.2

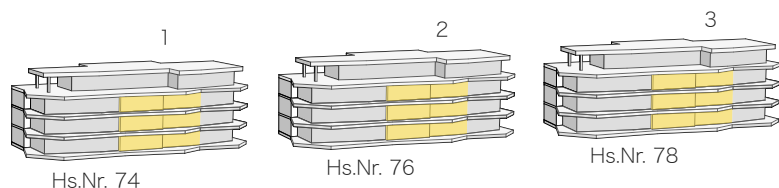

Massstab 1:100

