

Überbauung Sunnefeld


Roggenfarstrasse 74-78
8193 Eglisau

3.5-Zimmer-Wohnung, Typ 3

Wohnungsnummern:

Nachfolgend aufgeführte Wohnungsnummern und in der Übersicht eingefärbte Wohnungen entsprechen diesem Grundrissplan.

2.OG	1.2.3	2.2.3	3.2.3
1.OG	1.1.3	2.1.3	3.1.3
EG	1.0.3	2.0.3	3.0.3

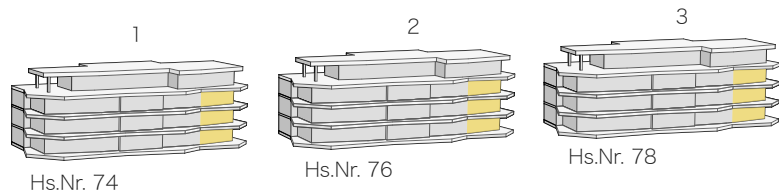

Massstab 1:100

